



1、5轴墙標布置图

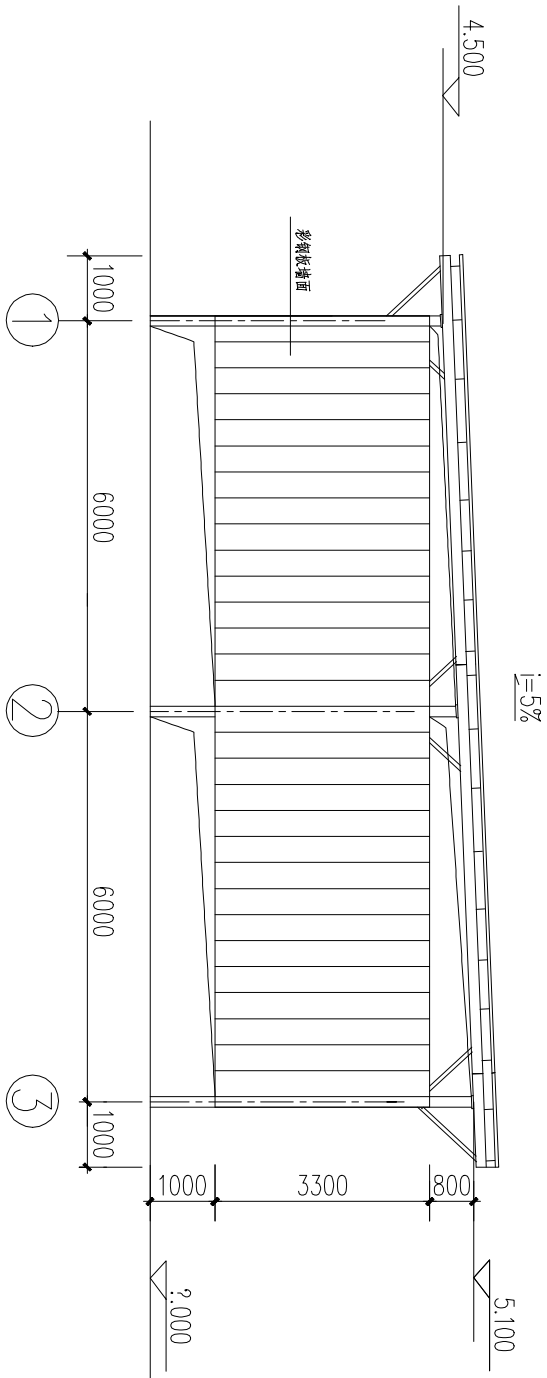

车棚側立面图

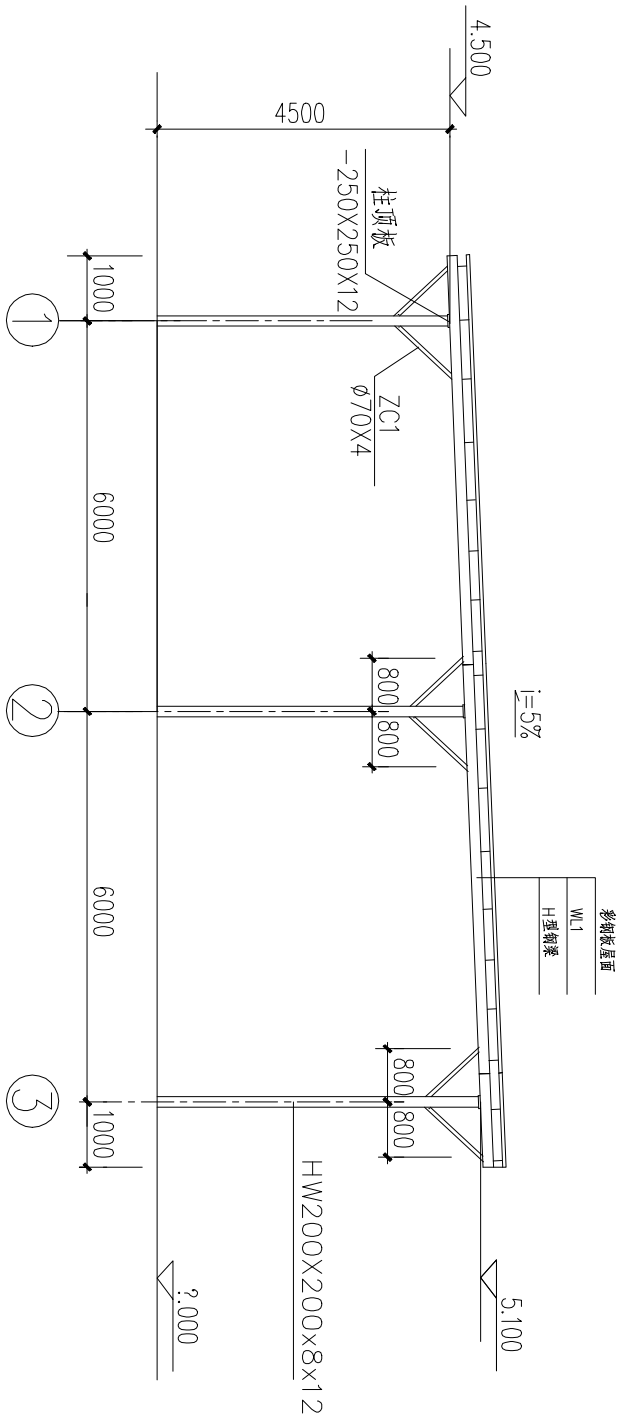

车棚剖面图