


车棚檩条布置图

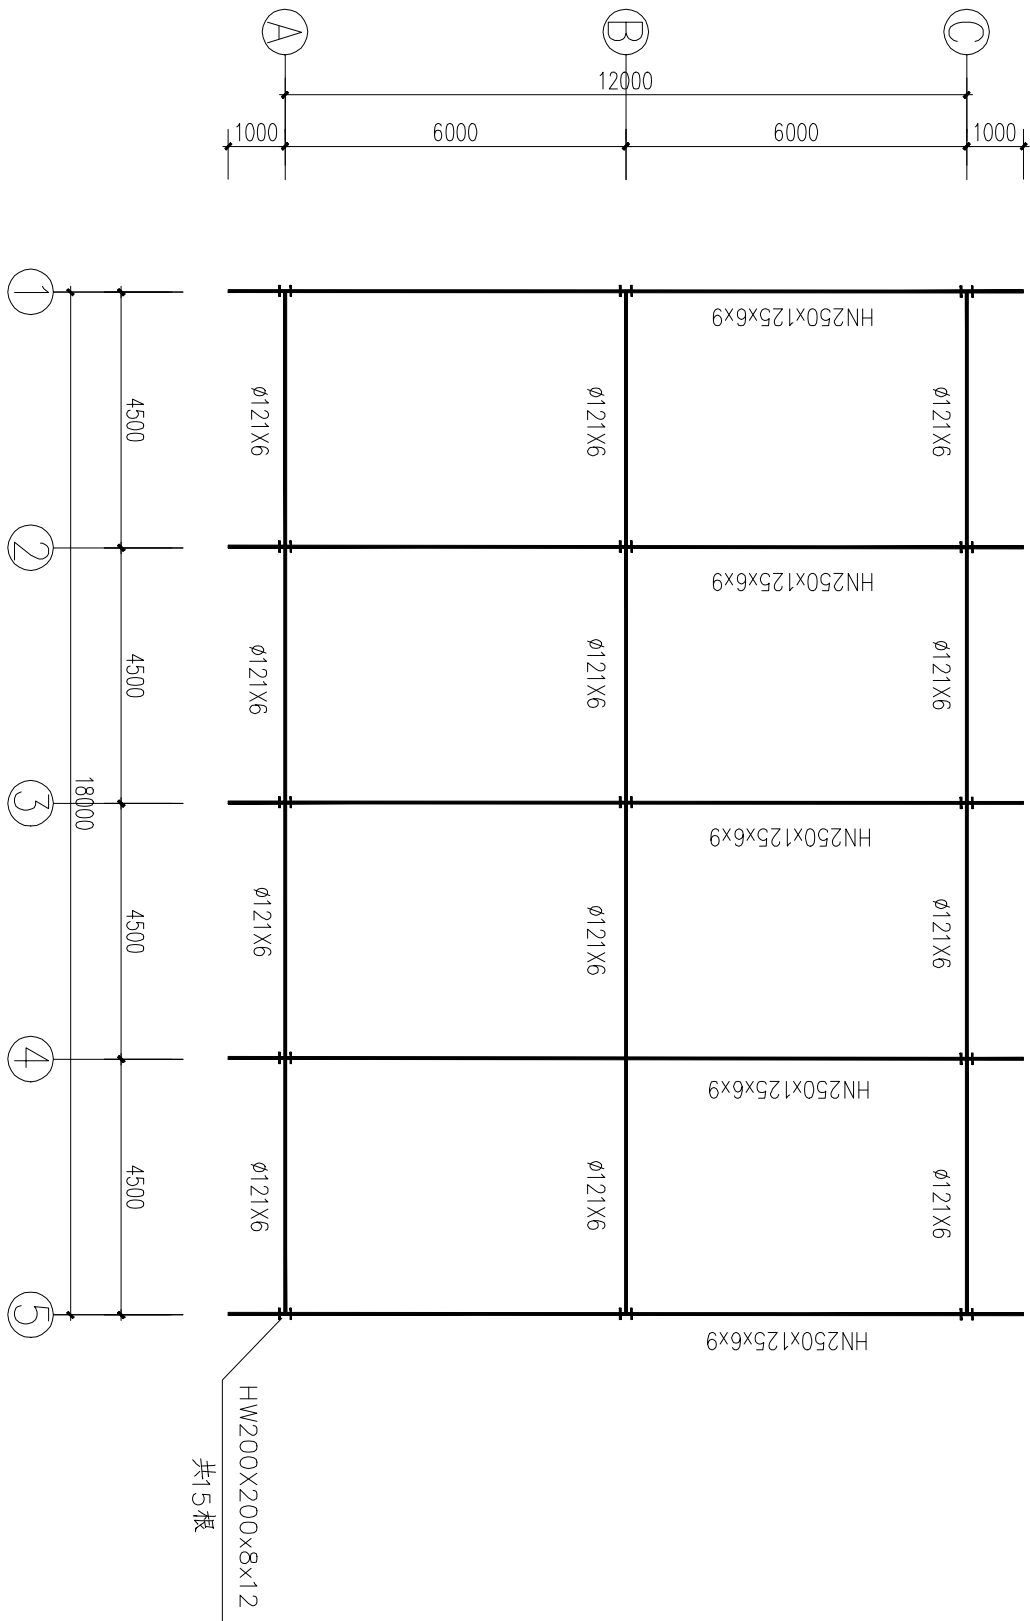

车棚屋面结构图