


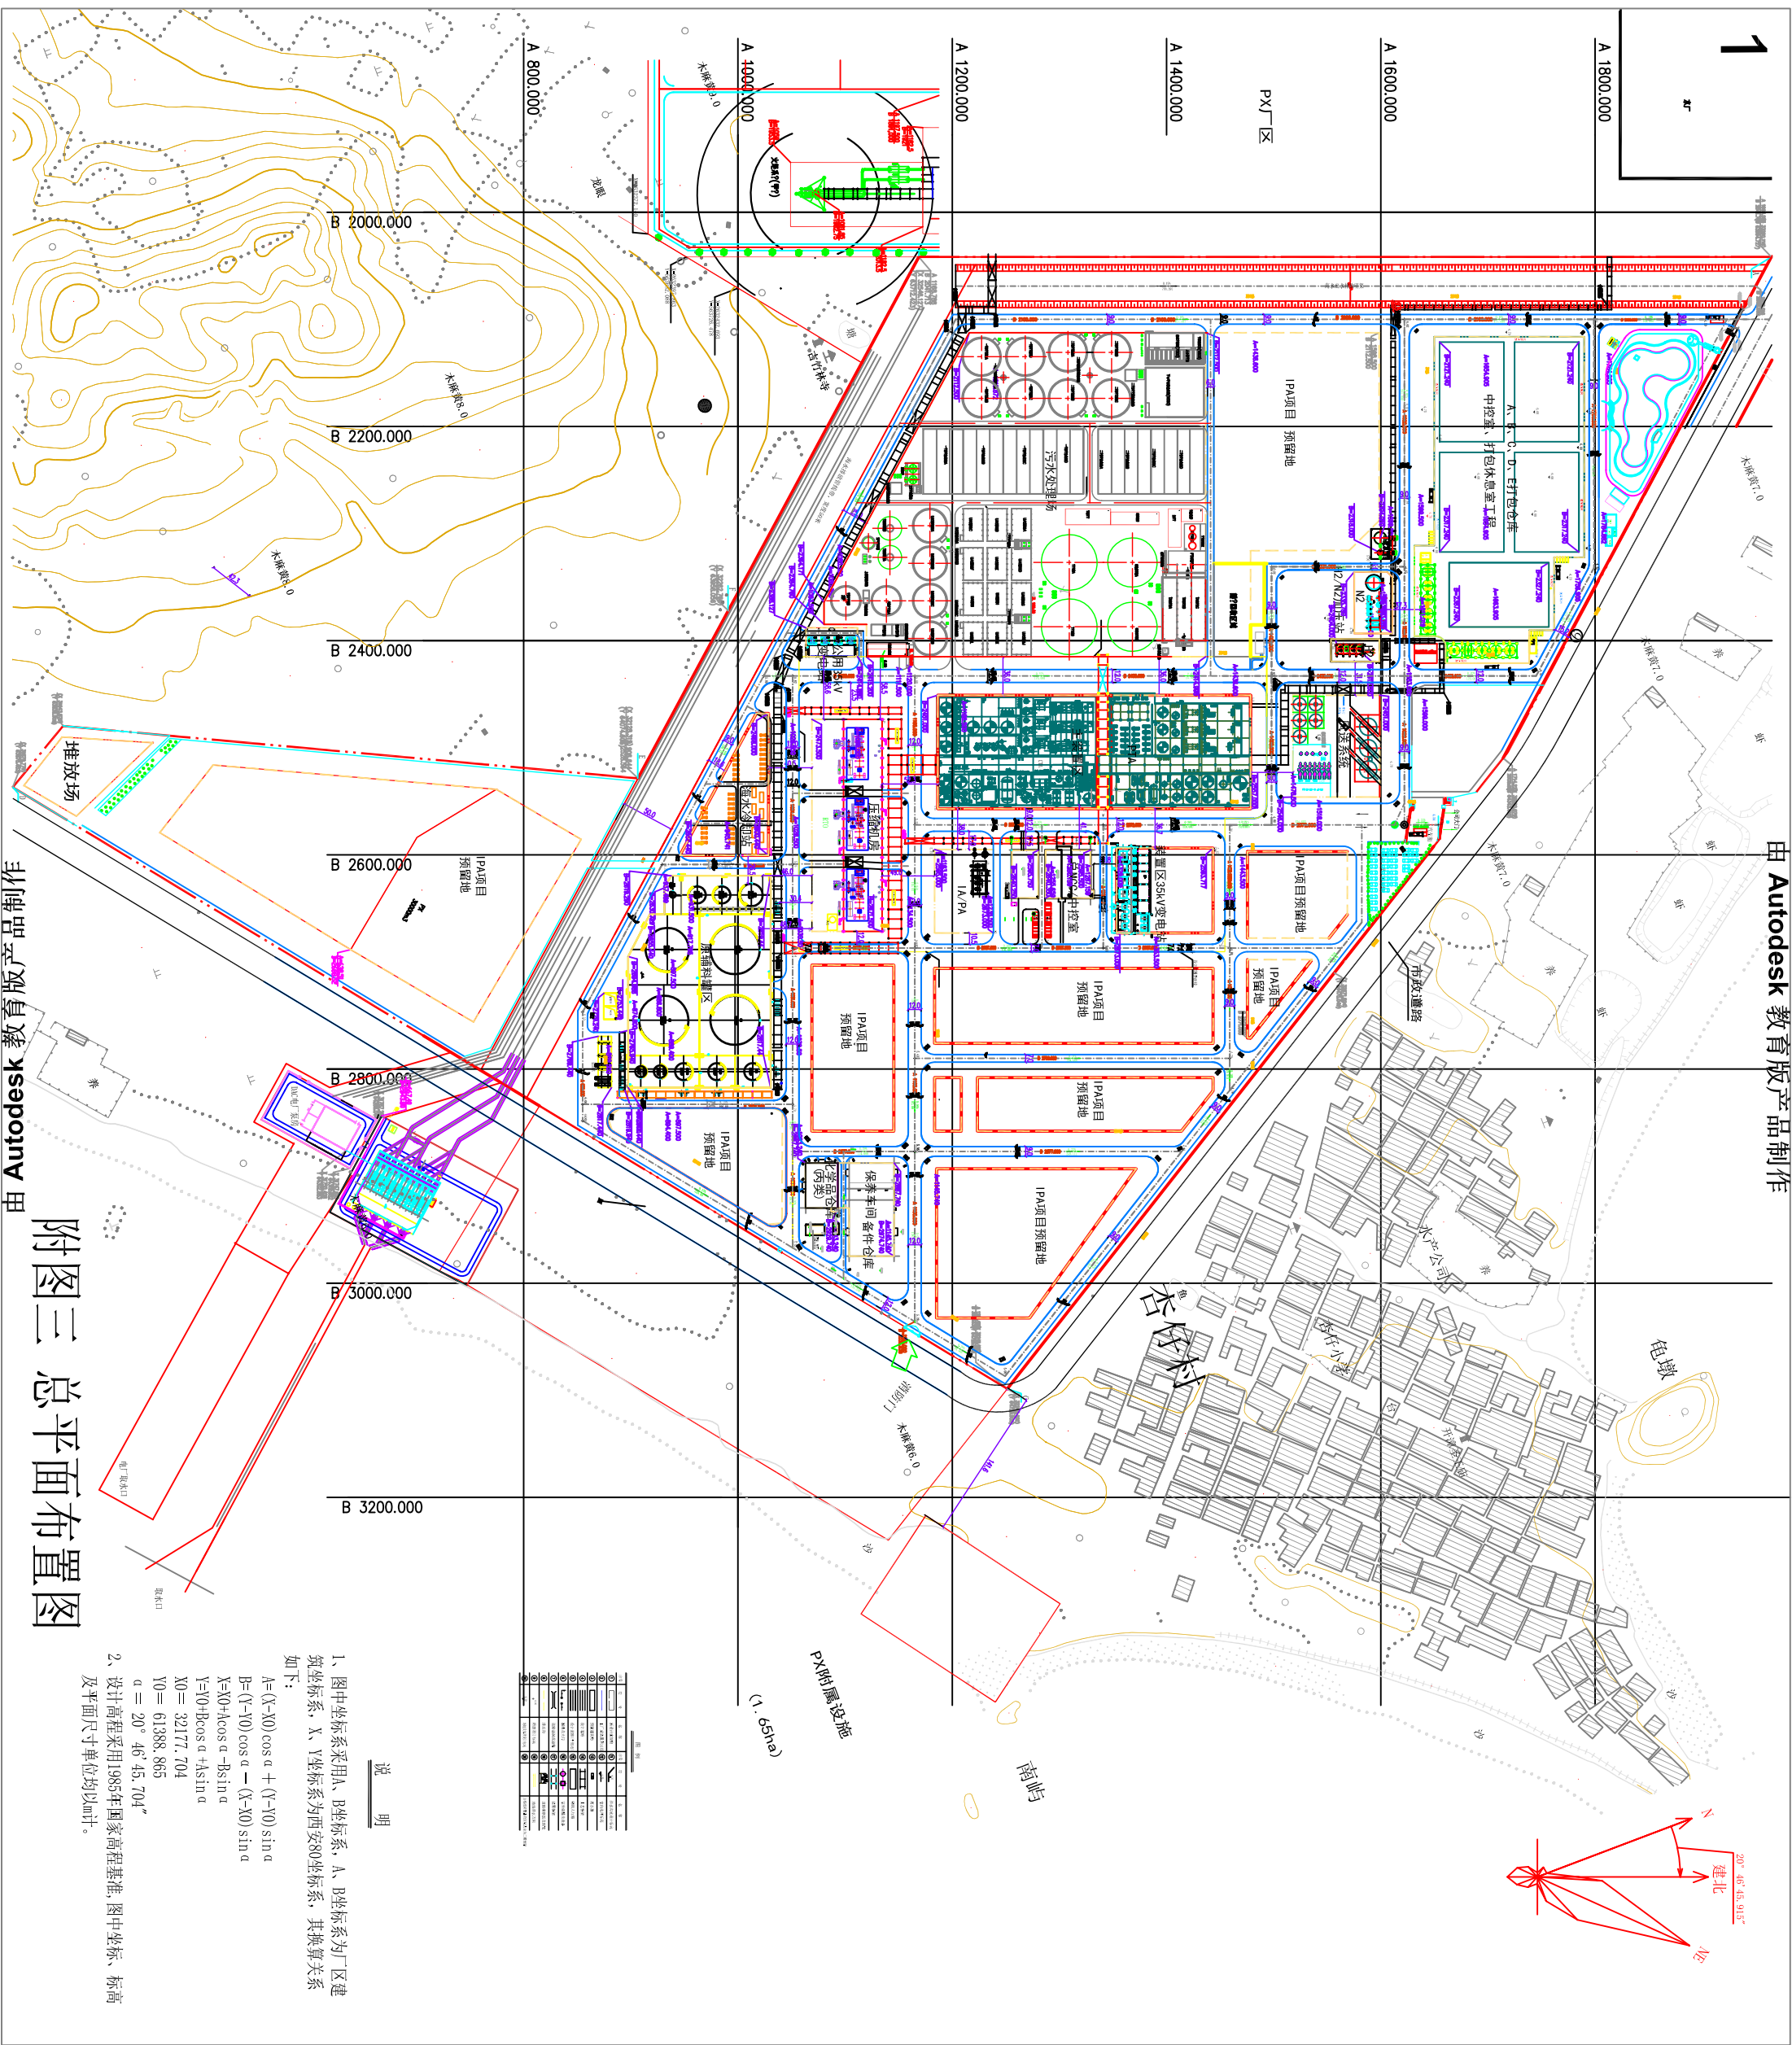

附图三 总平面布置图

由 Autodesk 教育版产品制作