

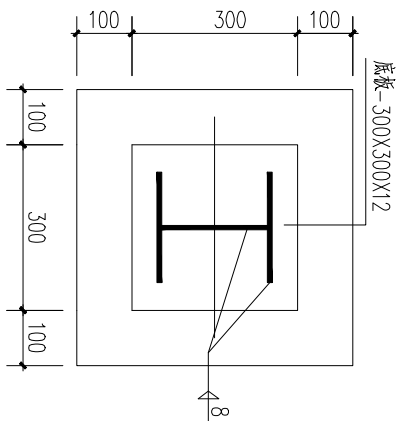


车棚基础平面图

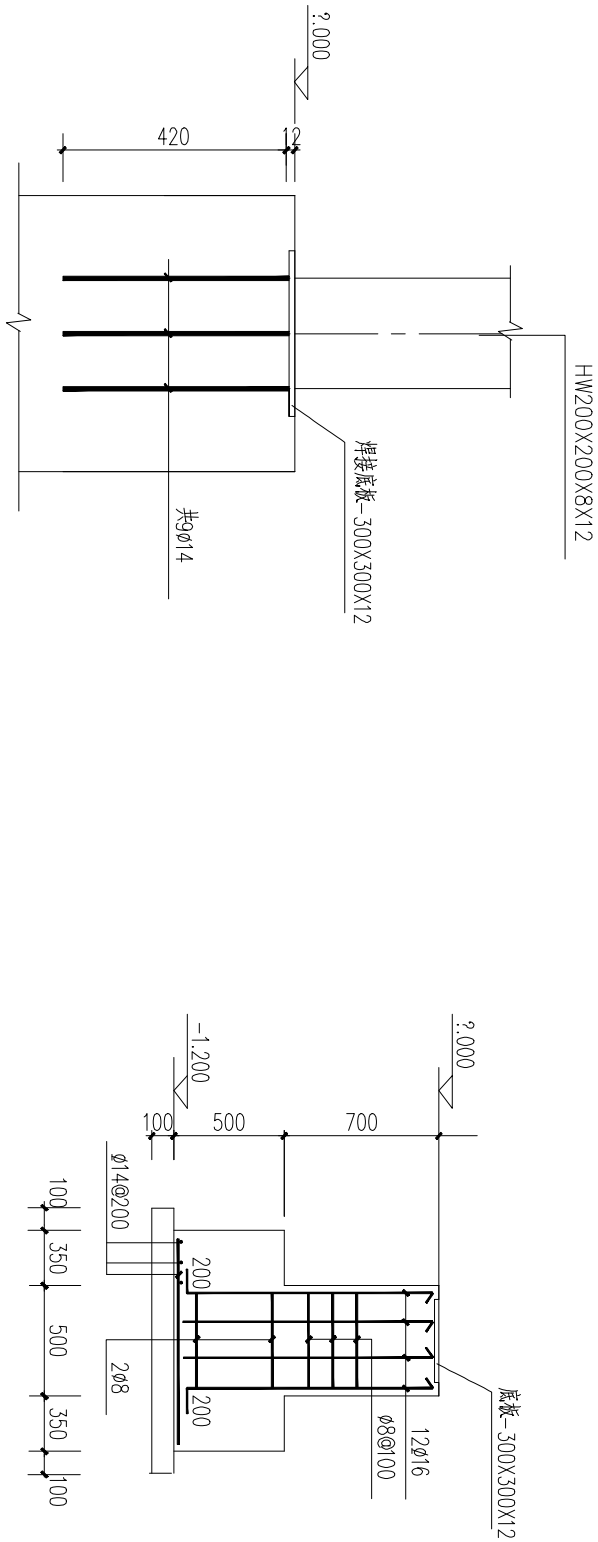

柱脚大样

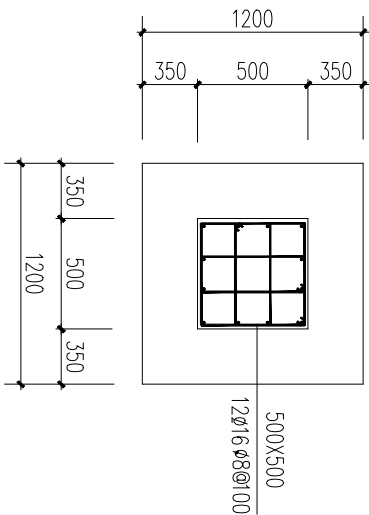

ZJ-1