专业	姓名	签名	日期
会		签	

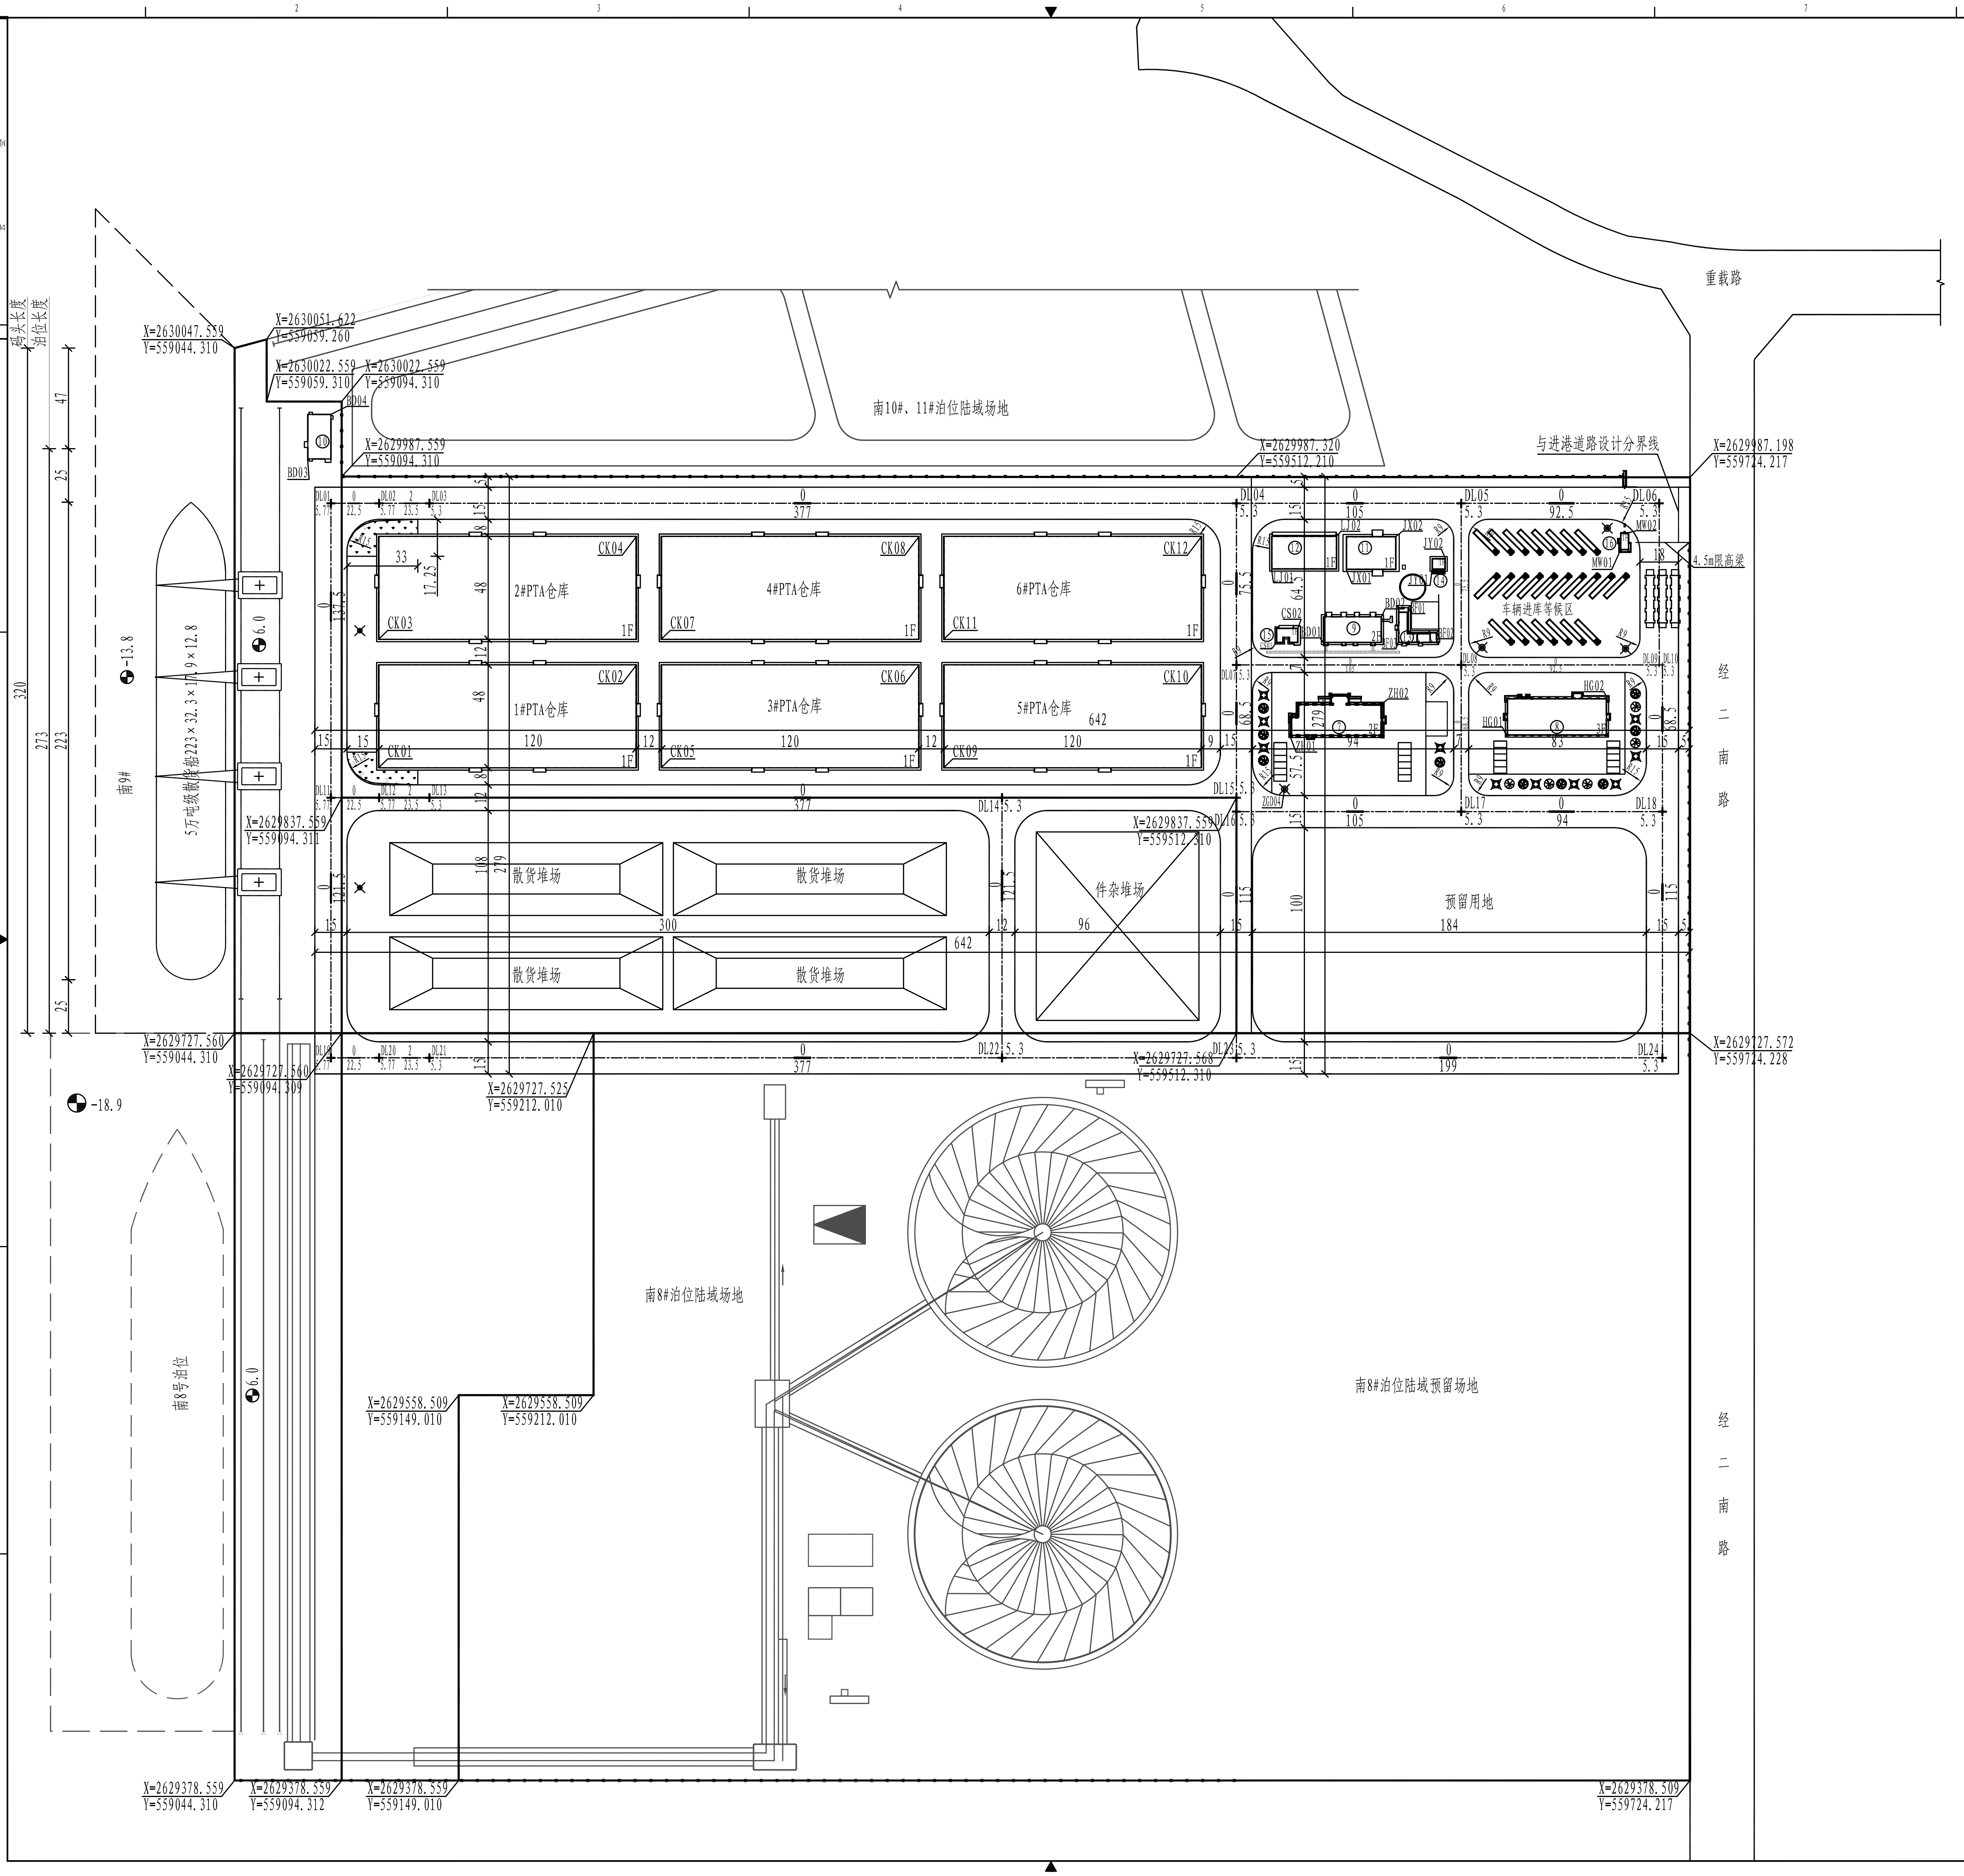
码头长度
泊位长度
320
273
25
223
25
47
南9#
5万吨级散货船223×32.3×17.9×12.8
-13.8
6.0
-18.9
南8号泊位
南10#、11#泊位陆域场地
重载路
与进港道路设计分界线
4.5m限高梁
经二南路
2#PTA仓库
4#PTA仓库
6#PTA仓库
1#PTA仓库
3#PTA仓库
5#PTA仓库
车辆进库等候区
散货堆场
散货堆场
散货堆场
散货堆场
件杂堆场
预留用地
南8#泊位陆域场地
南8#泊位陆域预留场地
X=2630047.559 Y=559044.310
X=2630051.622 Y=559059.260
X=2630022.559 Y=559059.310
X=2630022.559 Y=559094.310
X=2629987.559 Y=559094.310
X=2629987.320 Y=559512.210
X=2629987.198 Y=559724.217
X=2629837.559 Y=559094.311
X=2629837.559 Y=559512.310
X=2629727.560 Y=559044.310
X=2629727.560 Y=559094.309
X=2629727.525 Y=559212.010
X=2629727.568 Y=559512.310
X=2629727.572 Y=559724.228
X=2629558.509 Y=559149.010
X=2629558.509 Y=559212.010
X=2629378.559 Y=559044.310
X=2629378.559 Y=559094.312
X=2629378.559 Y=559149.010
X=2629378.509 Y=559724.217
377
642
300
279
120
48
96
184
199
115
105
94
100

主要设计高程表

序号	名　称	高程(m)	备　注
1	设计高水位	3.72	高潮累计频率10%的潮位
2	设计低水位	0.38	低潮累计频率90%的潮位
3	极端高水位	4.62	重现期50年的年极值高水位
4	极端低水位	-0.43	重现期50年的年极值低水位
5	乘潮水位	2.81	乘潮历时2小时，保证率90%
6	码头面设计高程	6.0	
7	码头前沿设计海底高程	-13.80	
8	回旋水域设计海底高程	-12.10	
9	陆域高程	6.0-5.3	

主要建筑物一览表

编号	名　称	建筑面积 (m^2)	点号	坐标 X	坐标 Y	备注
①	1#PTA仓库	5812.92	CK01	2629851.459	559111.510	建筑物外墙角
			CK02	2629899.659	559232.110	
②	2#PTA仓库	5812.92	CK03	2629911.459	559111.510	
			CK04	2629959.659	559232.110	
③	3#PTA仓库	5812.92	CK05	2629851.459	559243.510	
			CK06	2629899.659	559364.110	
④	4#PTA仓库	5812.92	CK07	2629911.459	559243.510	
			CK08	2629959.659	559364.110	
⑤	5#PTA仓库	5812.92	CK09	2629851.459	559375.510	
			CK10	2629899.659	559496.110	
⑥	6#PTA仓库	5812.92	CK11	2629911.459	559375.510	
			CK12	2629959.659	559496.110	
⑦	综合楼	1228.54	ZH01	2629866.259	559537.410	
			ZH02	2629881.459	559580.510	
⑧	侯工楼	2381.58	HG01	2629866.459	559638.518	
			HG02	2629884.159	559685.518	
⑨	1#变电所	336.56	BD01	2629909.959	559552.906	
			BD02	2629922.159	559580.106	
⑩	2#变电所	233.73	BD03	2629995.659	559078.410	
			BD04	2630016.659	559089.410	
⑪	机修间	383.33	JX01	2629944.099	559563.590	
			JX02	2629959.579	559586.870	
⑫	流动机械库	481.06	LJ01	2629944.279	559528.710	
			LJ02	2629959.759	559559.190	
⑬	消防泵房	135.95	BF01	2629926.399	559592.708	
			BF02	2629914.699	559605.908	
			BF03	2629909.959	559587.968	
⑭	检验检疫用房	31.45	JY01	2629944.219	559603.670	
			JY02	2629949.259	559609.910	
⑮	公共厕所	62.73	CS01	2629909.939	559530.942	
			CS02	2629916.779	559541.082	
⑯	门卫	29	MW01	2629953.339	559691.770	
			MW02	2629961.339	559695.570	

民用建筑主要工程技术经济表

编号	项目	单　位	数　值	备注
1	总用地面积	hm^2	17.8967	
2	总建筑面积	m^2	40181.45	
3	建筑基底总面积	hm^2	3.80	
4	道路广场总面积	hm^2	6.094	
5	绿地总面积	hm^2	1.9086	
6	容积率		0.22	
7	建筑密度	%	21.2	
8	绿地率	%	10.7	
9	停车泊位数	辆	62	其中大车40辆

说明:

1. 本图地形系根据我院2009年5月测绘的1:1000地形图绘制而成。
2. 图中坐标系统采用1980西安坐标系，高程系统采用当地理论最低潮面。
3. 图中尺寸及高程均以米计。
4. 图中“经二南路、重载路”为道路用地范围红线，系根据业主提供“经二路红线图、重载路地形图（80西安）最新红线图”绘制而成。
5. 图中港区进出口道路与港外道路衔接处待港外道路设计完成后另行设计，道路内侧转弯半径不小于12m。
6. 南8#泊位陆域布置仅为示意。
7. 本图依据《海港总体设计规范》（JTS165-2013）编制。
8. 本图仅供规划报建使用。

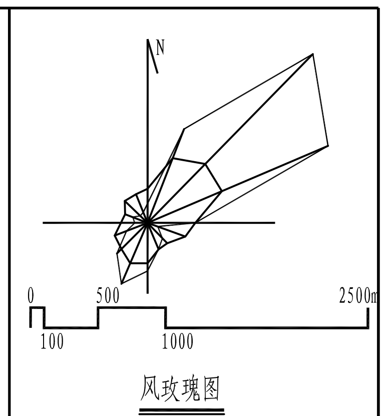

风玫瑰图

中交第二航务工程勘察设计院有限公司

资质等级：工程设计综合资质甲级　证书编号：A142002993
地址：武汉市武昌区民主路555号 邮政编码:430071 电话:(027) 87824517传真:(027) 87811626

单位出图专用章（盖章）

执业章（盖章）

执业章（盖章）

施工图审查合格书编号:

工程名称:
厦门港古雷港区古雷作业区南9号泊位工程

项目名称:
总平面布置图

翔鹭码头（漳州）投资管理有限公司

审　定	高志荣	高志荣
工程负责人	高志荣	高志荣
专业负责人	沈　云	
审　核	沈　云	
校　对	沈　云	
设　计	阳　柯	阳柯
制　图	阳　柯	阳柯

图名:
总平面布置图

比例：1：1500

工程编号	
图　别	总 图
图　号	
日　期	2016.07